


konzola 400/450mm
profil "T" 80/80mm
barva RAL 9006

novi radiator 22K 500/1200

dvojna MK plošča 25mm

pohištvena cev 40/20mm

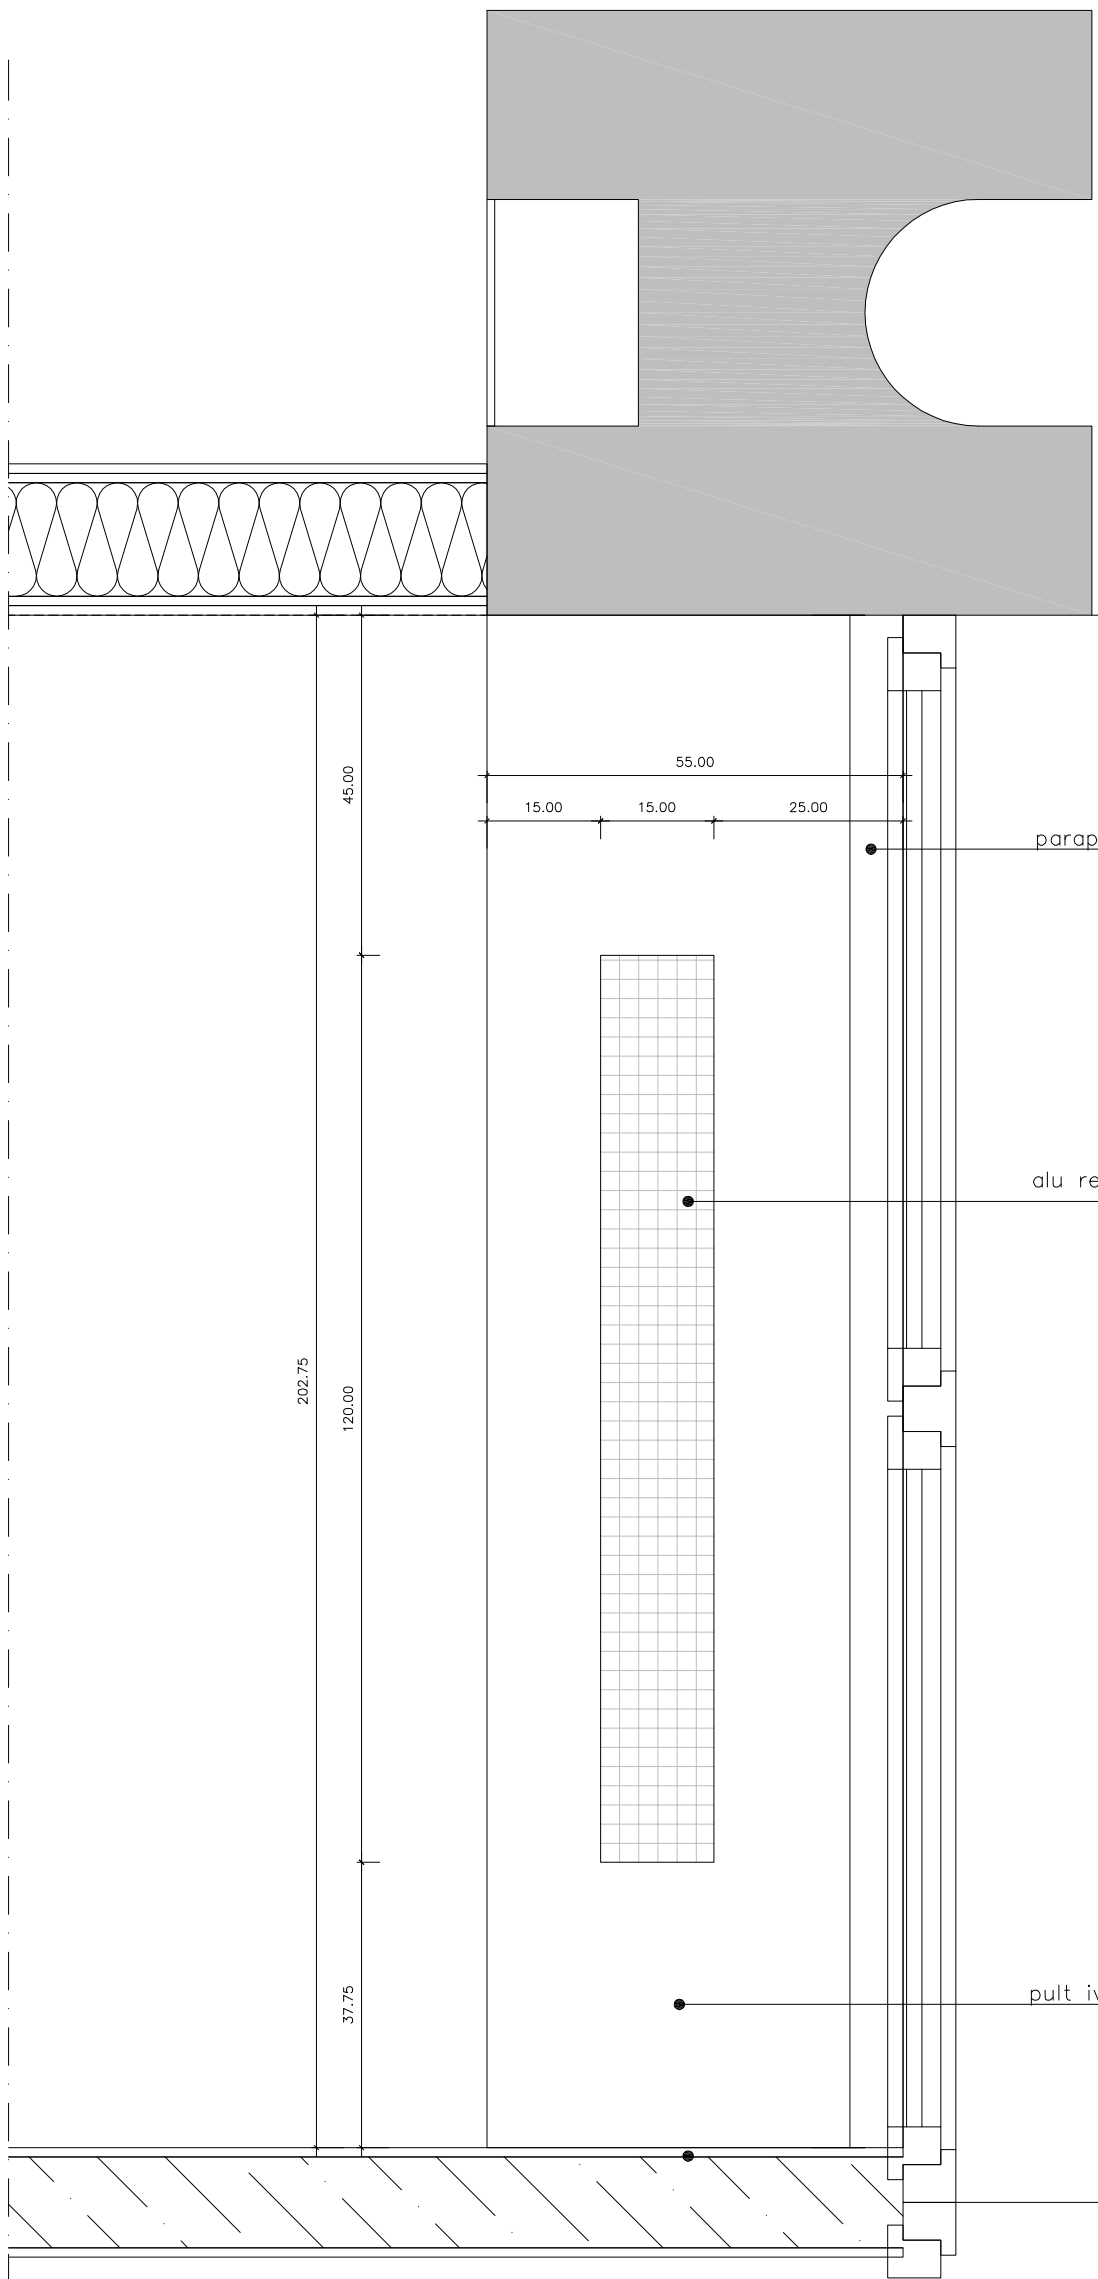


konzola 400/450mm
profil "T" 80/80mm
barva RAL 9006



parapetni kanal 72/130 l=2030mm

alu rešetka v pultu 150x1200mm

pult iverna plošča 2030/550/25mm

 MISEL PROJEKTIRANJE ARHITEKTURE & GRADNENI INŽENIRING		MISEL, PROJEKTIRANJE & INŽENIRING d.o.o. ČANKARJEVA 1, 6230 POSTOJNA tel: (T2) 0590 18 667, fax: 0590 18 665 e-mail: projektiva@misel.si		IZS-1006 IDENTIFIKACIJSKI ŠTEVIL		
OBJEKTI,LOKACIJA		PREUREDITEV POSLOVNIH PROSTOROV ZA POTREBE UE ŠMARJE PRI JELŠAH				
NAROČNIK		MINISTRSTVO ZA PRAVOSODJE direktorat za investicije in nepremičnine Tržaška cesta 21, 1000 LJUBLJANA				
INVESTITOR		MINISTRSTVO ZA PRAVOSODJE direktorat za investicije in nepremičnine Tržaška cesta 21, 1000 LJUBLJANA				
ŠTEVILKA PROJEKTA		A - 015/14				
PROJEKTA DOKUMENTACIJA / FAZA		PZI		ARHITEKTURNI NAČRT		
VSEBINA / NASLOV RŠBE		NADSTROPJE		MERILLO	ŠT. RŠBE	DATUM
SHEMA OKENSKEGA PULTA		1:10		3	DEC. 2014	
IME		IZTOK N. ČANČULA u.d.l.a.		IDENTIFIKACIJSKI ŠTEVIL	PODPIS	DATUM
ODGOVORNI VODJA PROJEKTA		IZTOK N. ČANČULA u.d.l.a.		A - 0251		
ODGOVORNI PROJEKTANT		IZTOK N. ČANČULA u.d.l.a.		A - 0251		
PROJEKTANTI		GREGA SMREKAR u.d.l.a.		A - 1042		
		MARIJA ROŽANČ u.d.l.a.				
SPREMEMBA		SPREMEMBA PZI				JAN. 2016
OPIS SPREMEMBE				PODPIS		DATUM