
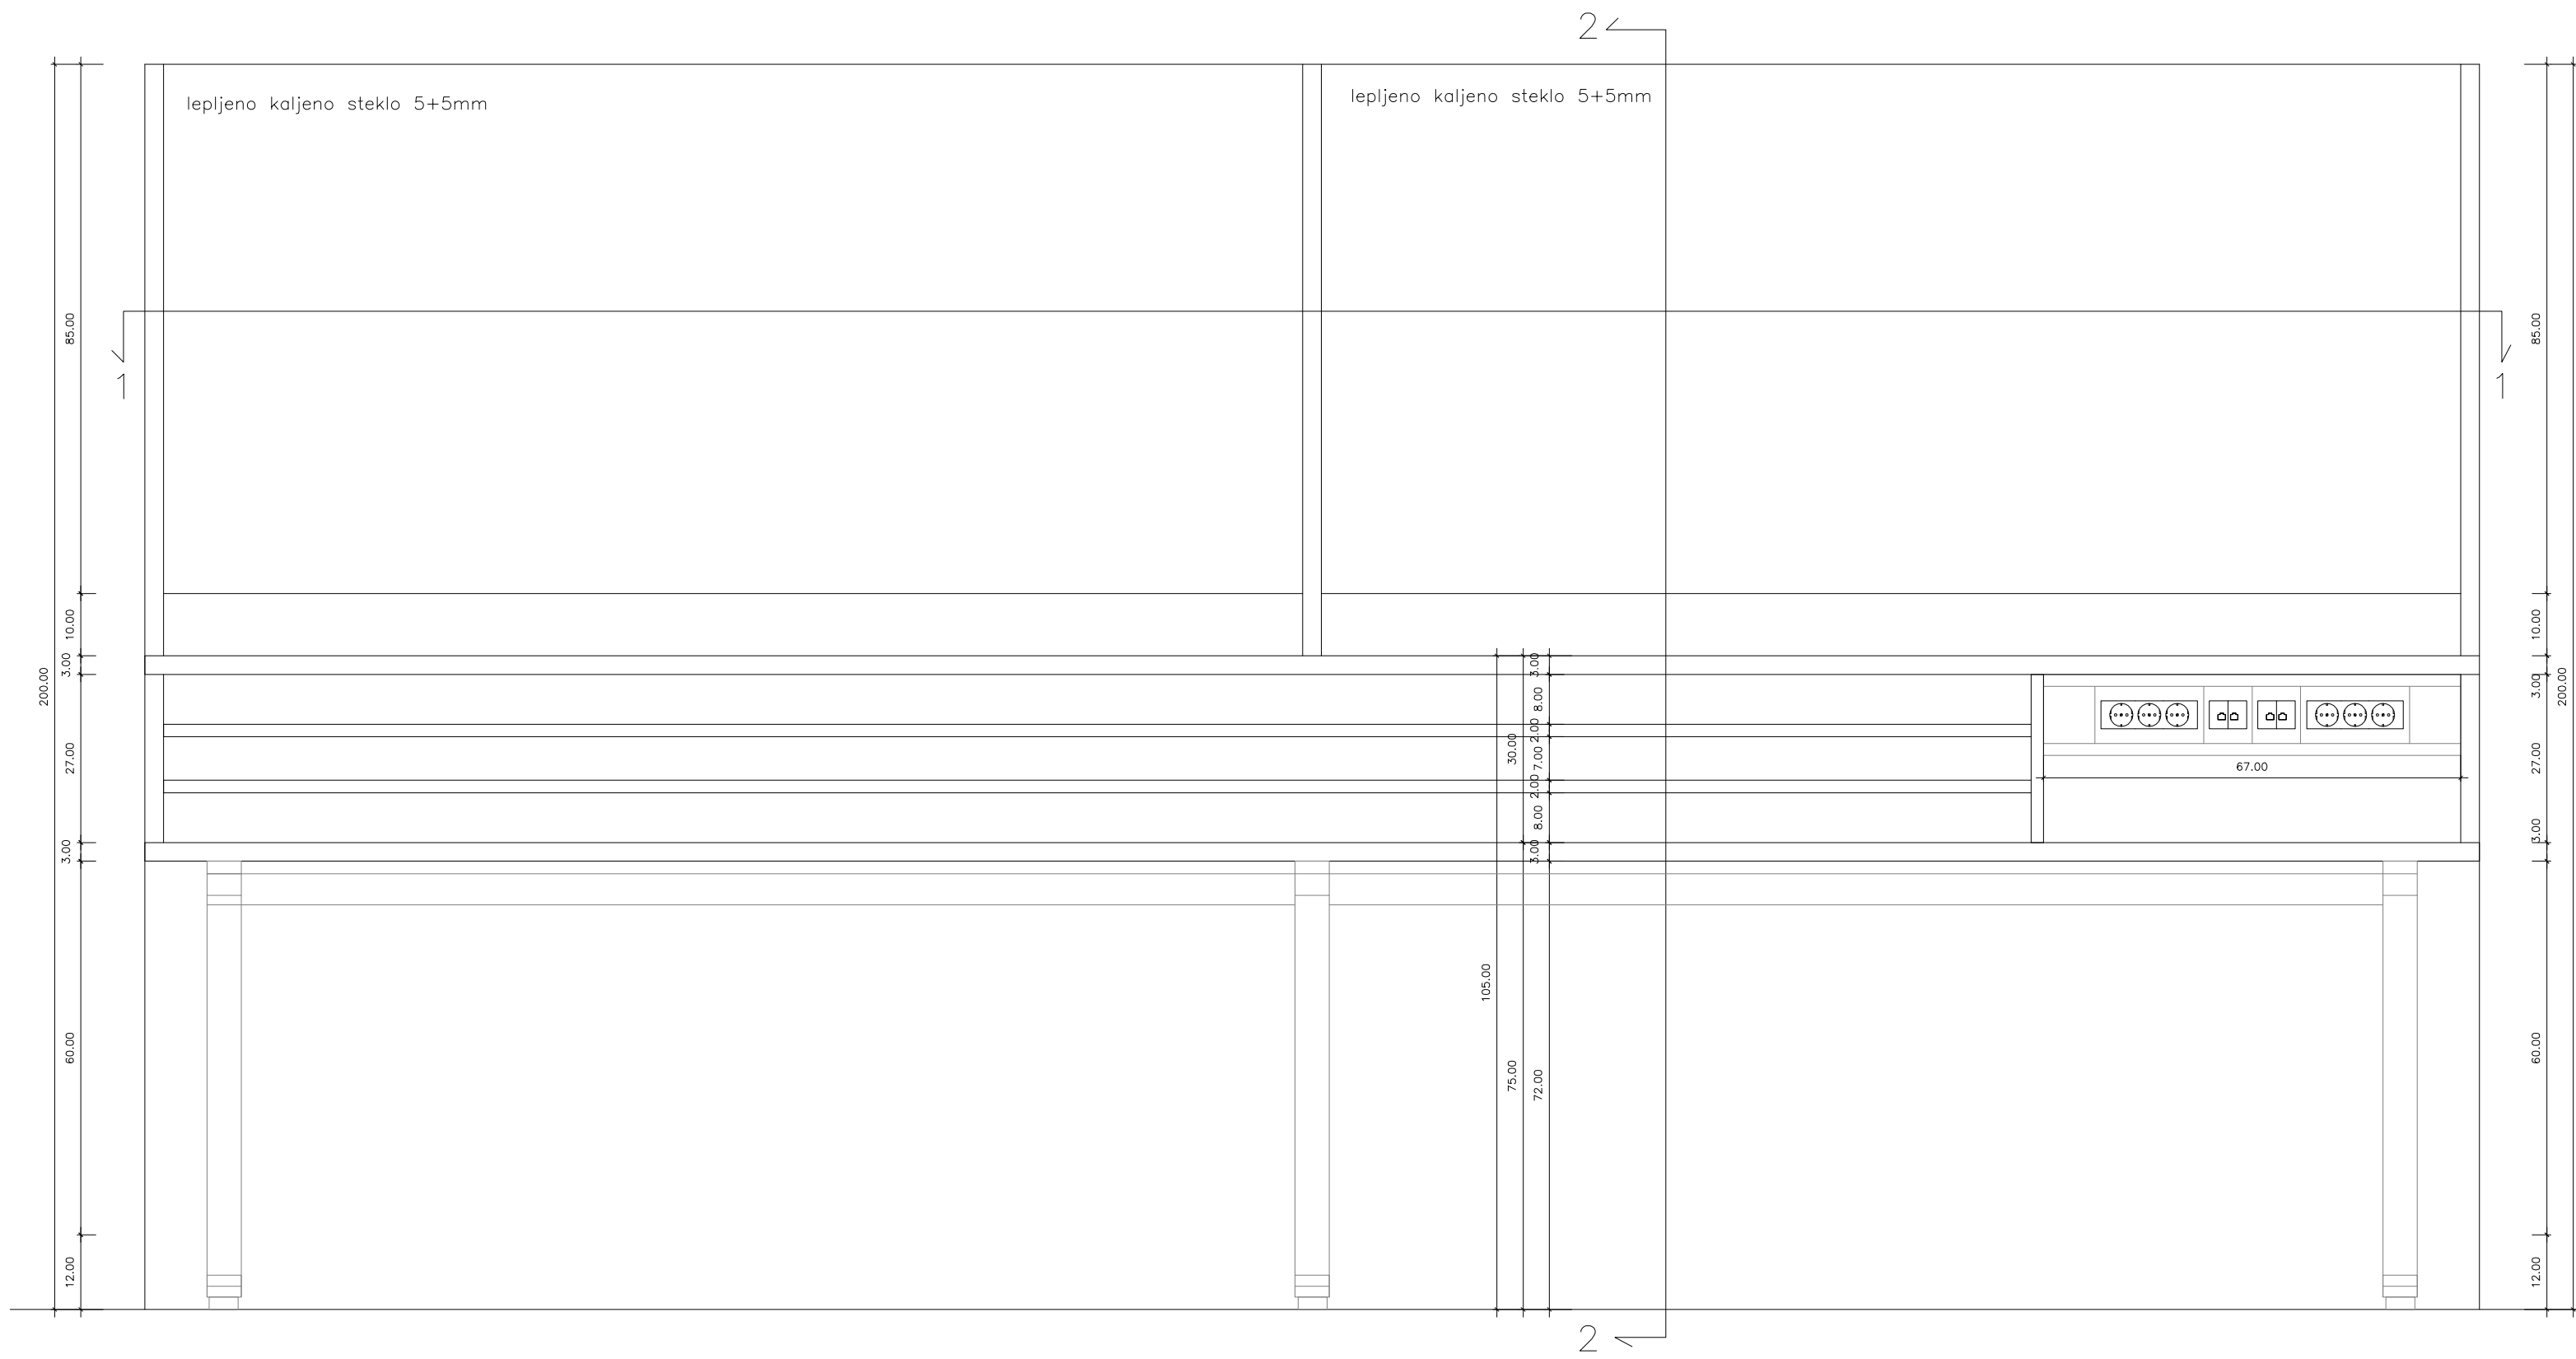



PULT V SPREJEMNI PISARNI 375/85/200cm


 


prerez 1

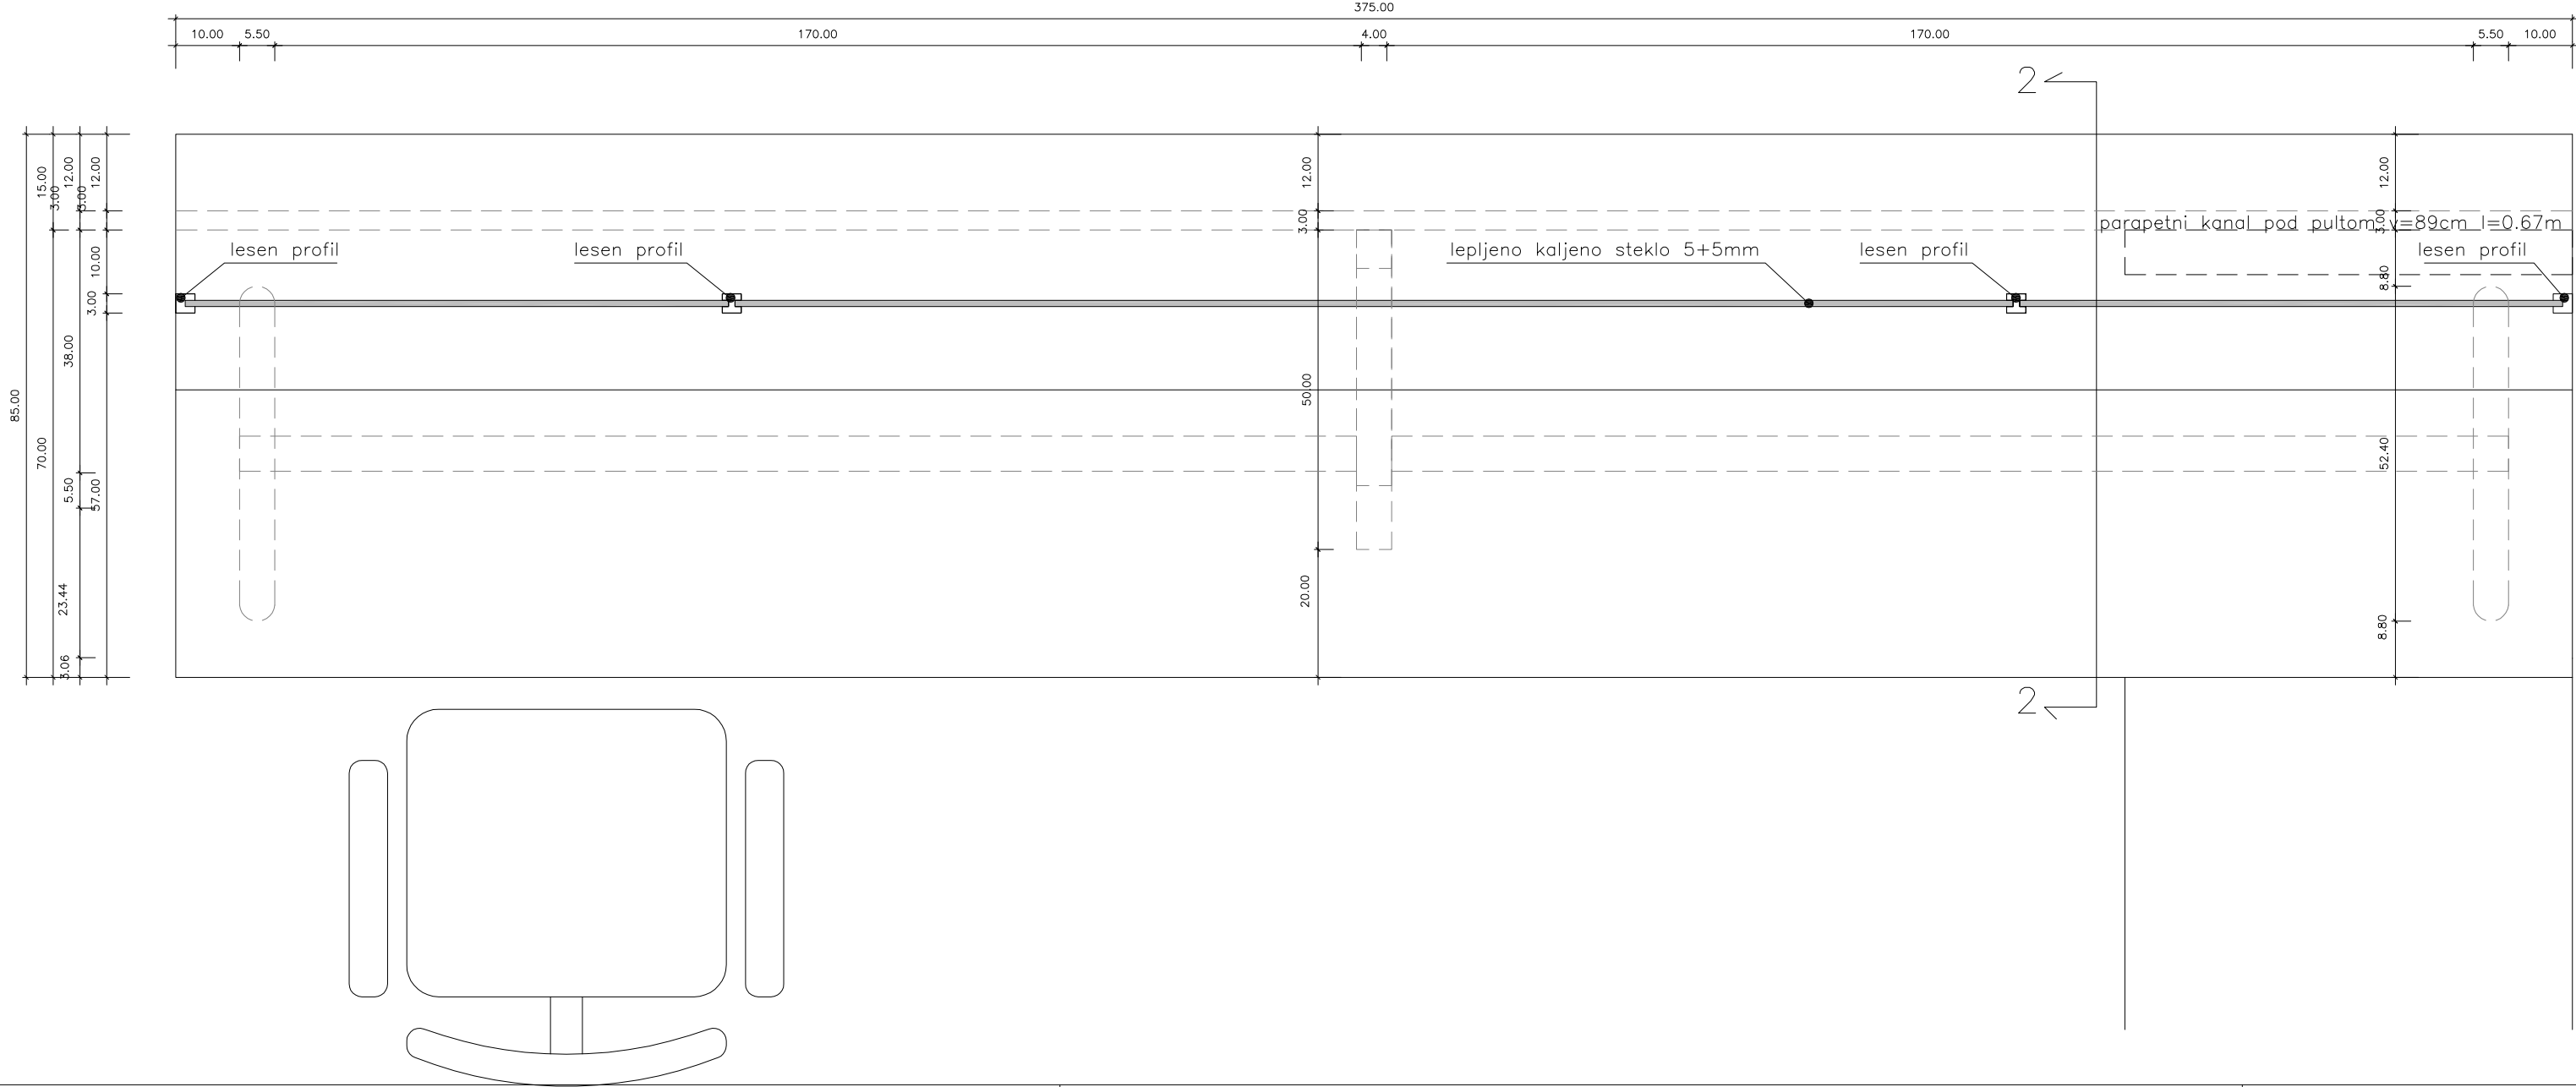

prerez 2

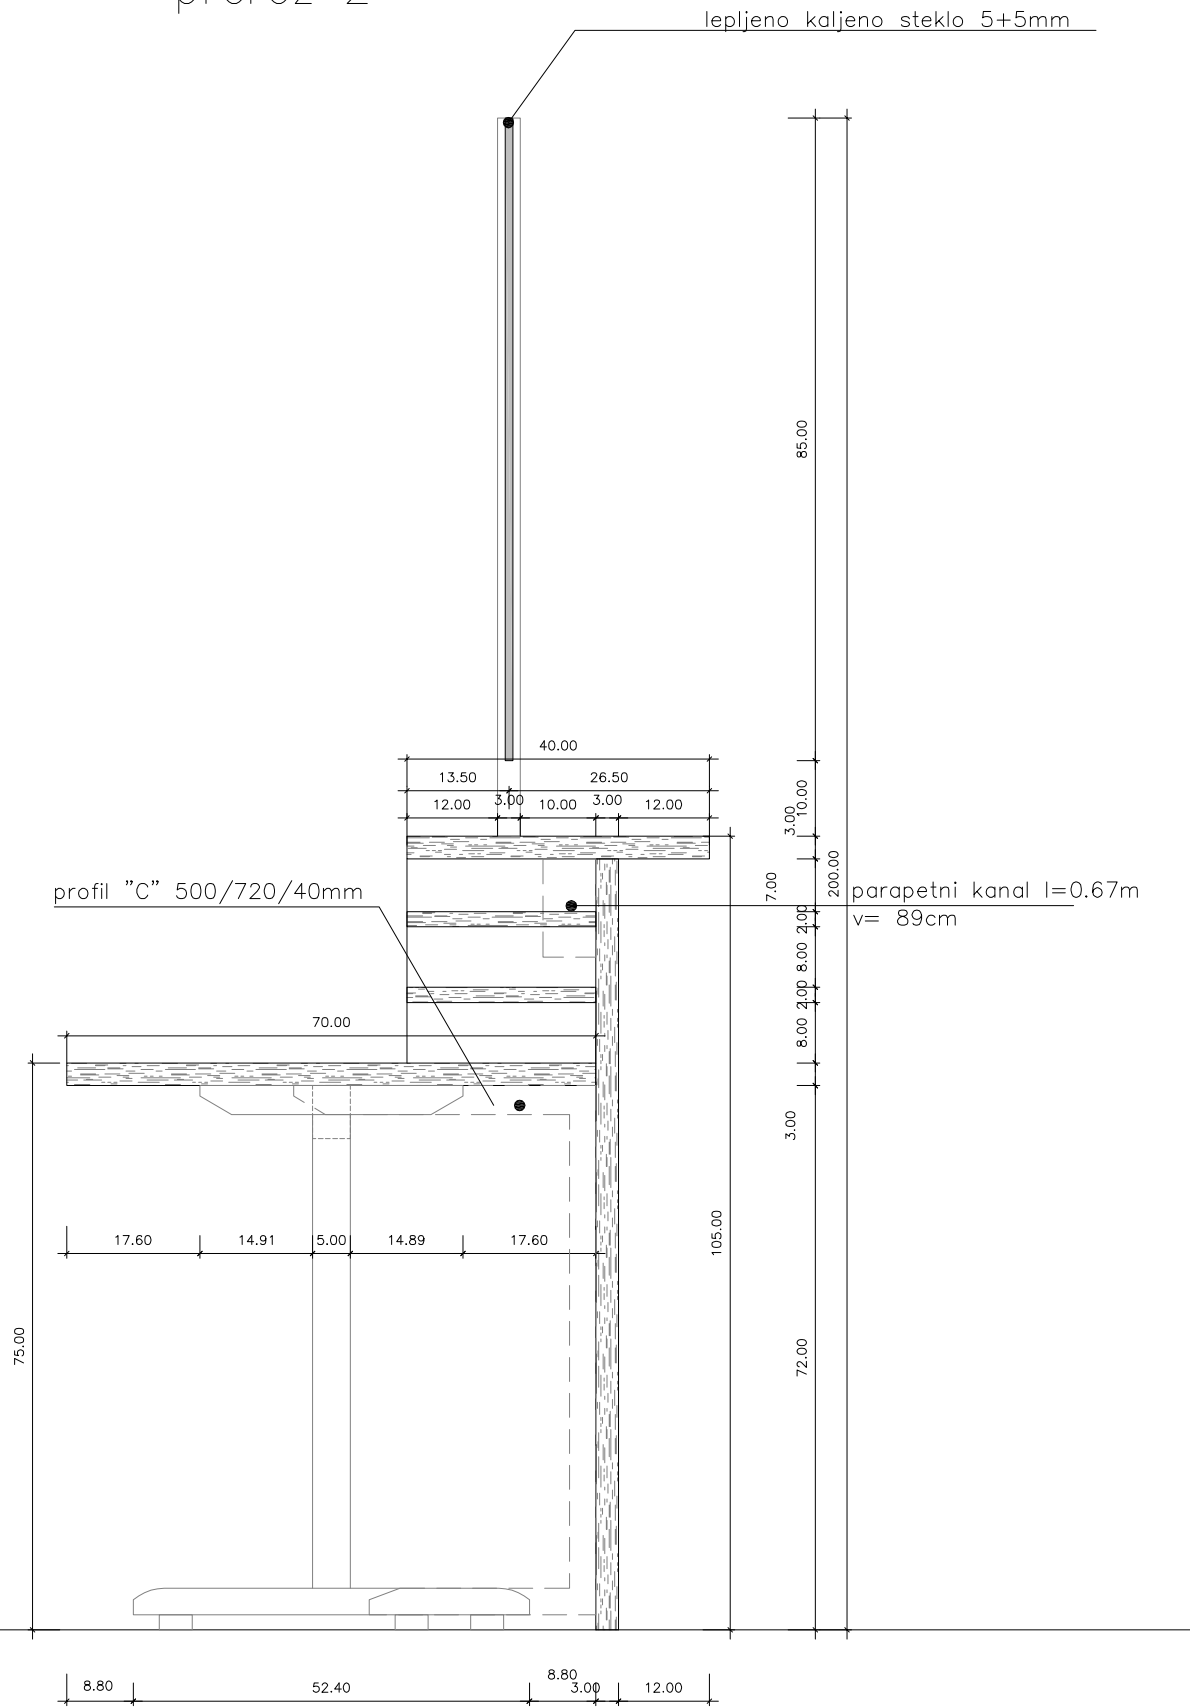

 PROJEKTIRANJE ARHITEKTURE & GRADNINE PROJEKTOVANJE		MISEL PROJEKTIRANJE & INŽENIRING d.o.o. CANKARJEVA 1, 6230 POSTOJNA tel: (05) 660 16 667, fax: (05) 660 16 665 e-mail: projektir@misel.si			 IZS-1006 POSREDOVANJE
PREUREJENJE POSLOVNIH PROSTOROV ZA POTREBE UE SMARJE PRI JELŠAH					
OBJEKTOLOKACIJA					
MINISTRSTVO ZA PRAVOSODJE direktorat za investicije in neopredeljene Tržaška cesta 21, 1000 LJUBLJANA					
NADODNE					
Tržaška cesta 21, 1000 LJUBLJANA					
INVESTITOR					
MINISTRSTVO ZA PRAVOSODJE direktorat za investicije in neopredeljene Tržaška cesta 21, 1000 LJUBLJANA					
STAVBA PROJEKTA					
PZI					
DOCUMENTACIJA / Faza					
VSEBINA / NASLOV RIBE		ARHITEKTURNI NAČRT			
SHEMA		1:10	7	DEC. 2014	
MIZA S PULTOM					
IME		PROJEKTOVALNI STAVBA			
ODGOVORNI VOGLJA PROJEKTA		IZTOK N. ČANČULA I.G.G.L.	A - 0251		
ODGOVORNI PROJEKTOVANT		IZTOK N. ČANČULA I.G.G.L.	A - 0251		
PROJEKTOVANT		GREGA SMREKAR I.G.G.L.	A - 1042		
MARJETA ROŽANČ I.G.G.L.					
SPREMEMBA PZI				JAN. 2016	
SPREMEMBE		OPIS SPREMEMBE	PODPIS	DATUM	