




PULT V PROMET 1 480/85/200cm

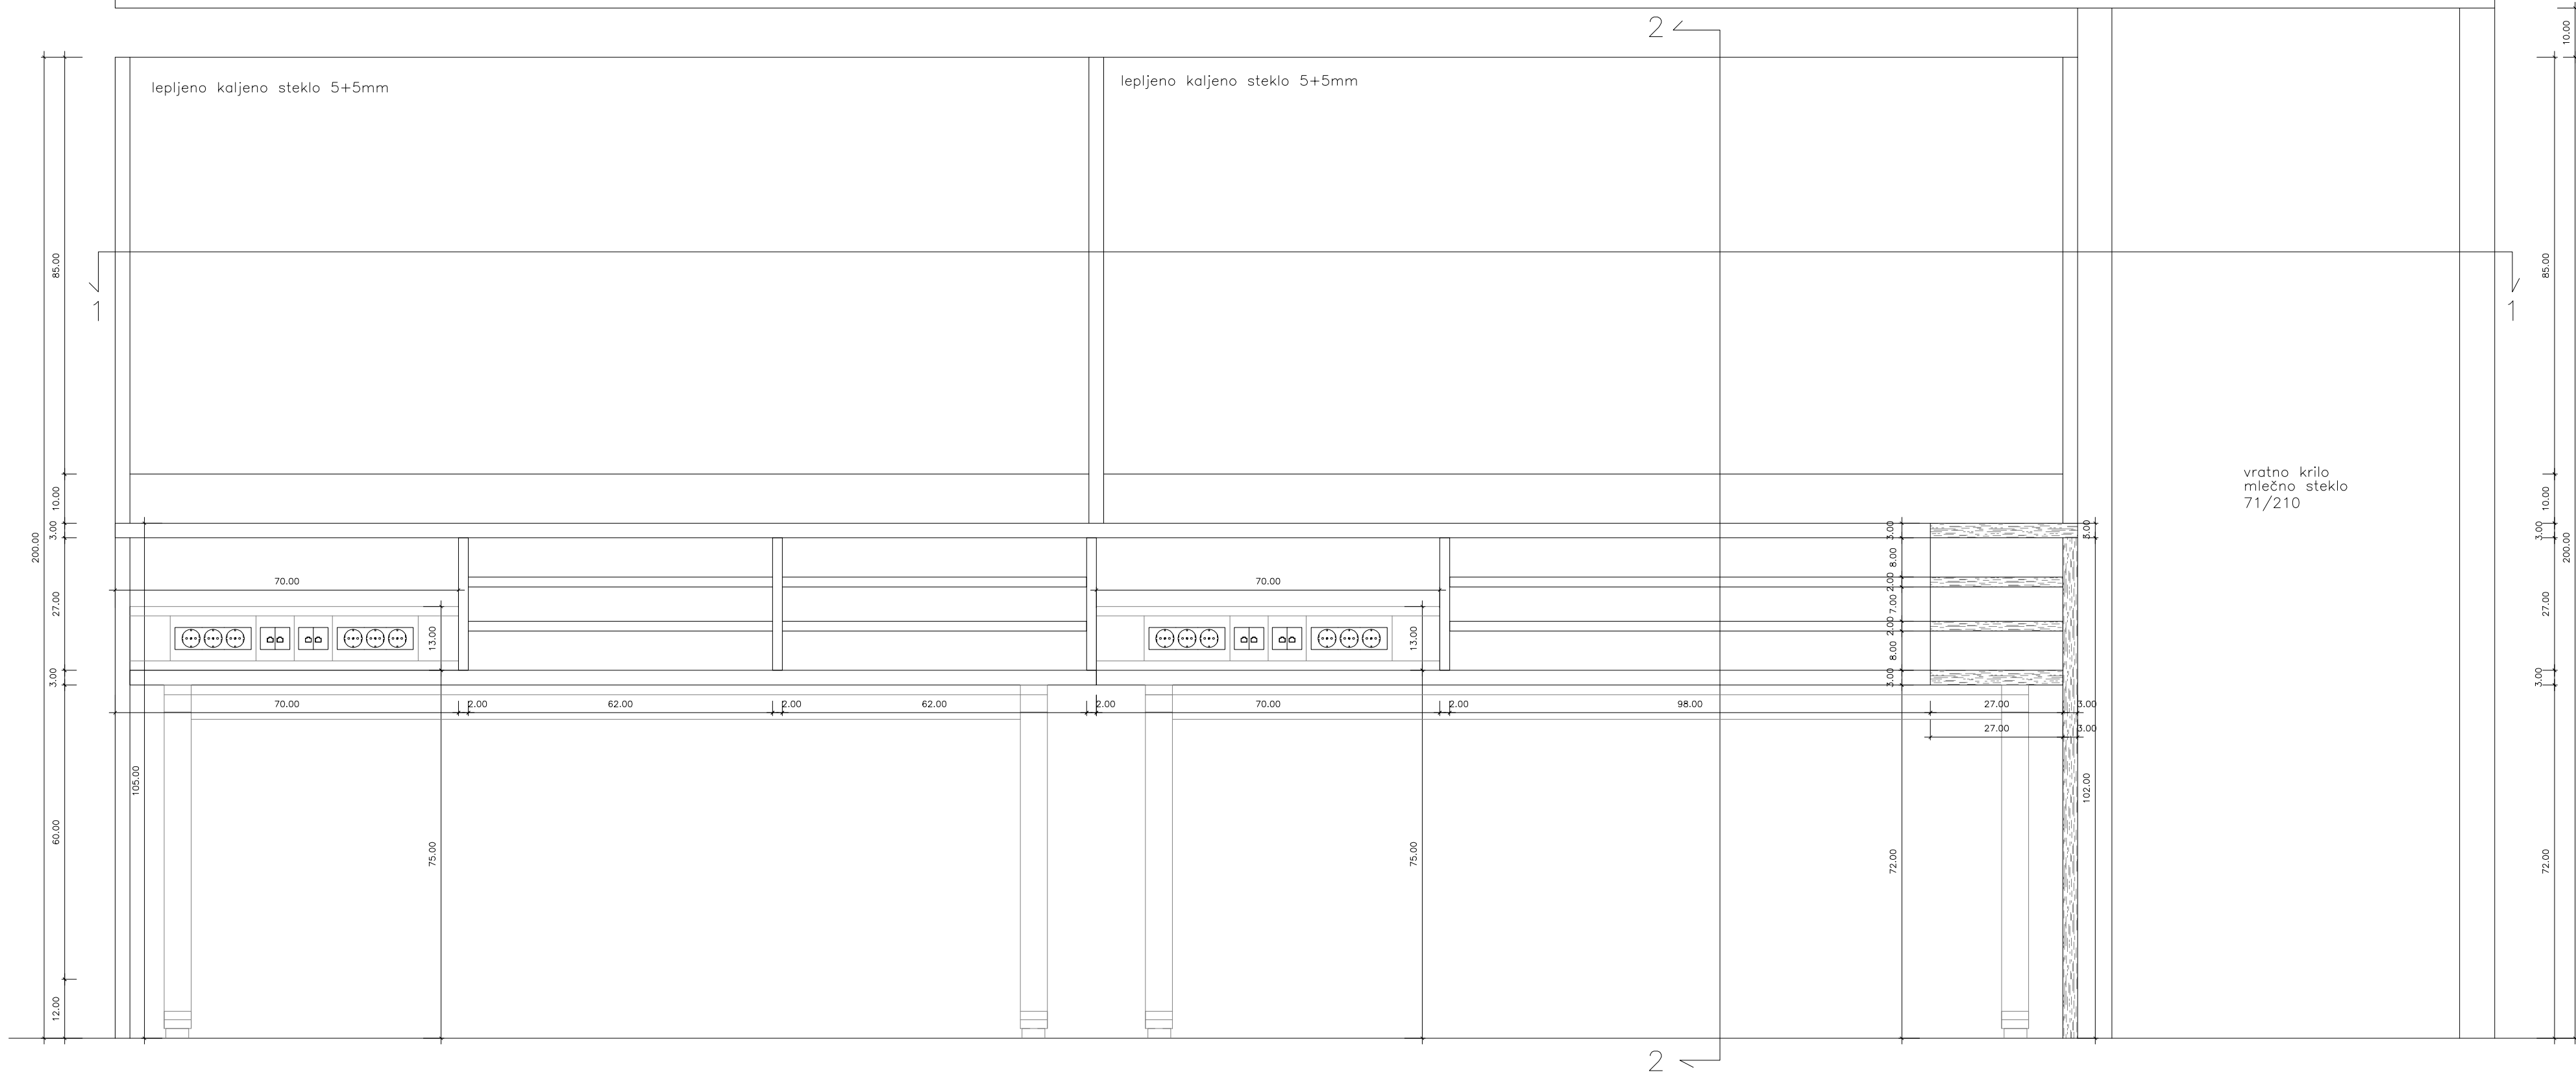

prerez 2

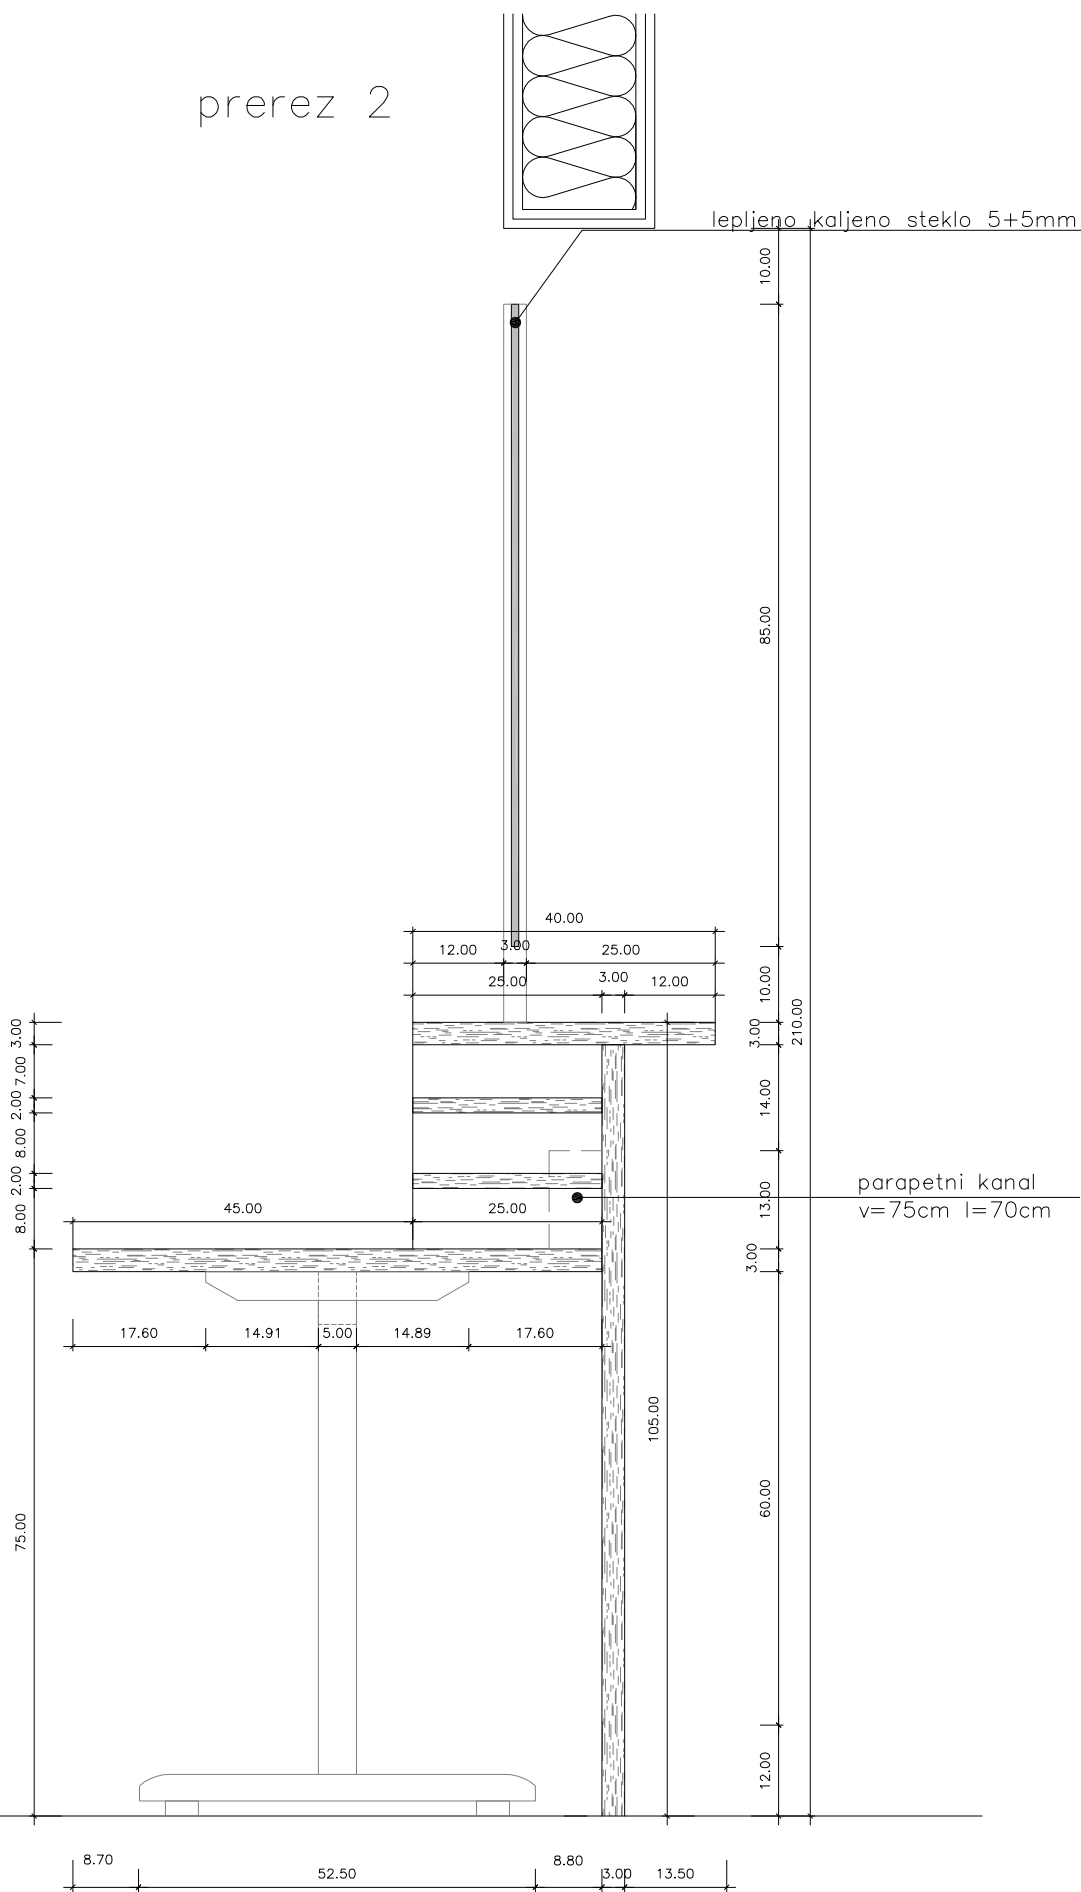

prerez 1

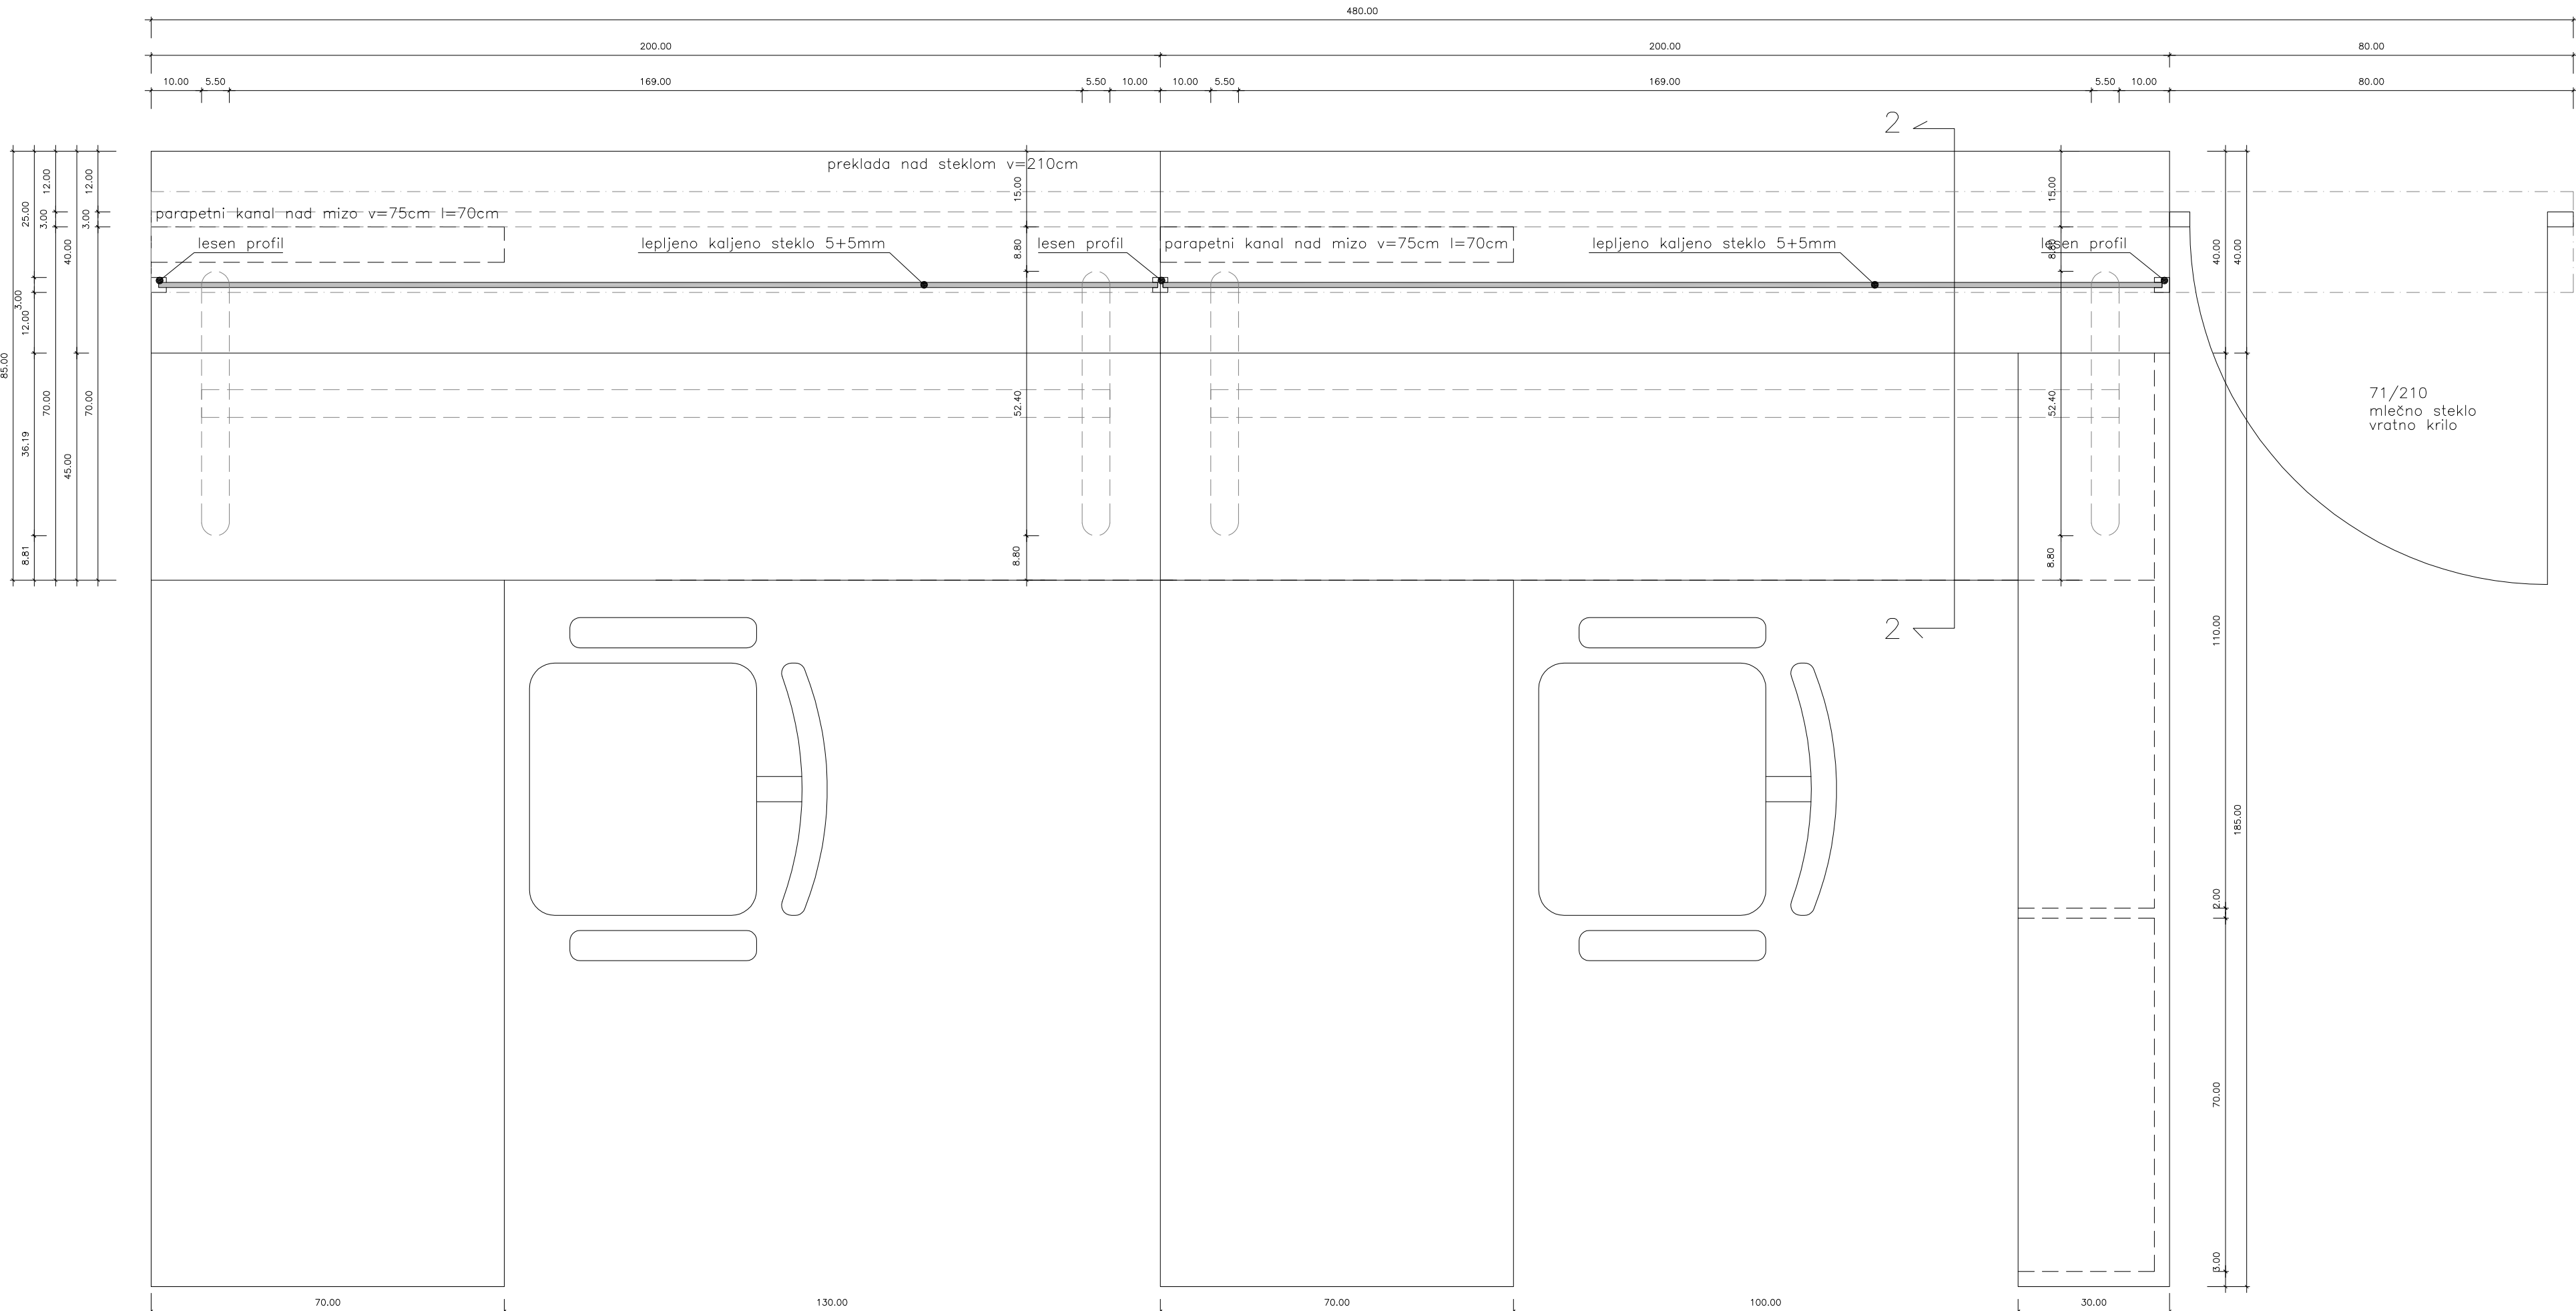

<b>MISEL</b> PROJEKTIRANJE ARHITEKTURE & INŽENJERING		MISEL PROJEKTIRANJE & INŽENJERING d.o.o. ČANKARJEVA 1, 6200 POSTOLNA tel: (02) 0590 18 667, fax: 0590 18 665 e-mail: projektiva@misel.si		IZS-1005 MISEL PROJEKTIRANJE
OBJEKTOLOKACIJA		PREUREJENJE POSLOVNIH PROSTOROV ZA POTREBE UČ SNAJKE PRI JELŠAH		
VARNOSTNIK		MINISTRSTVO ZA PRAVOSODJE direktorat za investicije in negramotnosti Trzavska cesta 21, 1000 LJUBLJANA		
INVESTITOR		MINISTRSTVO ZA PRAVOSODJE direktorat za investicije in negramotnosti Trzavska cesta 21, 1000 LJUBLJANA		
ŠTEVILKA PROJEKTA		A - 015/14		
PROJEKCIJSKA DOKUMENTACIJA / Faza		PZI		
VSEBINA / NASLOV REŠE		PROMET 1 SHEMA MIZA S PULTOM IN VRATI	1:10	ST. REŠBE 6 DATUM DEC. 2014
ODGOVORNI VOJKA PROJEKTA		IZTOK N. ČANČULA u.d.l.a.	A - 0251	PODPIS
ODGOVORNI PROJEKTANT		IZTOK N. ČANČULA u.d.l.a.	A - 0251	PODPIS
PROJEKTANTI		GREGA BIREKAR u.d.l.a.	A - 1042	PODPIS
SOPREMEMBE		SOPREMEMBA PZI	OPIS SOPREMEMBE	JAN. 2016