


LEGENDA:

- simbol za radiatorje z oznako velikosti
- simbol za klimatsko enoto
- simbol za ventilator
- simbol za luč v sanitarijah
- simbol za rastersko luč v stropu
- vgradna omara
- okno
- nadsvetloba nad omarami

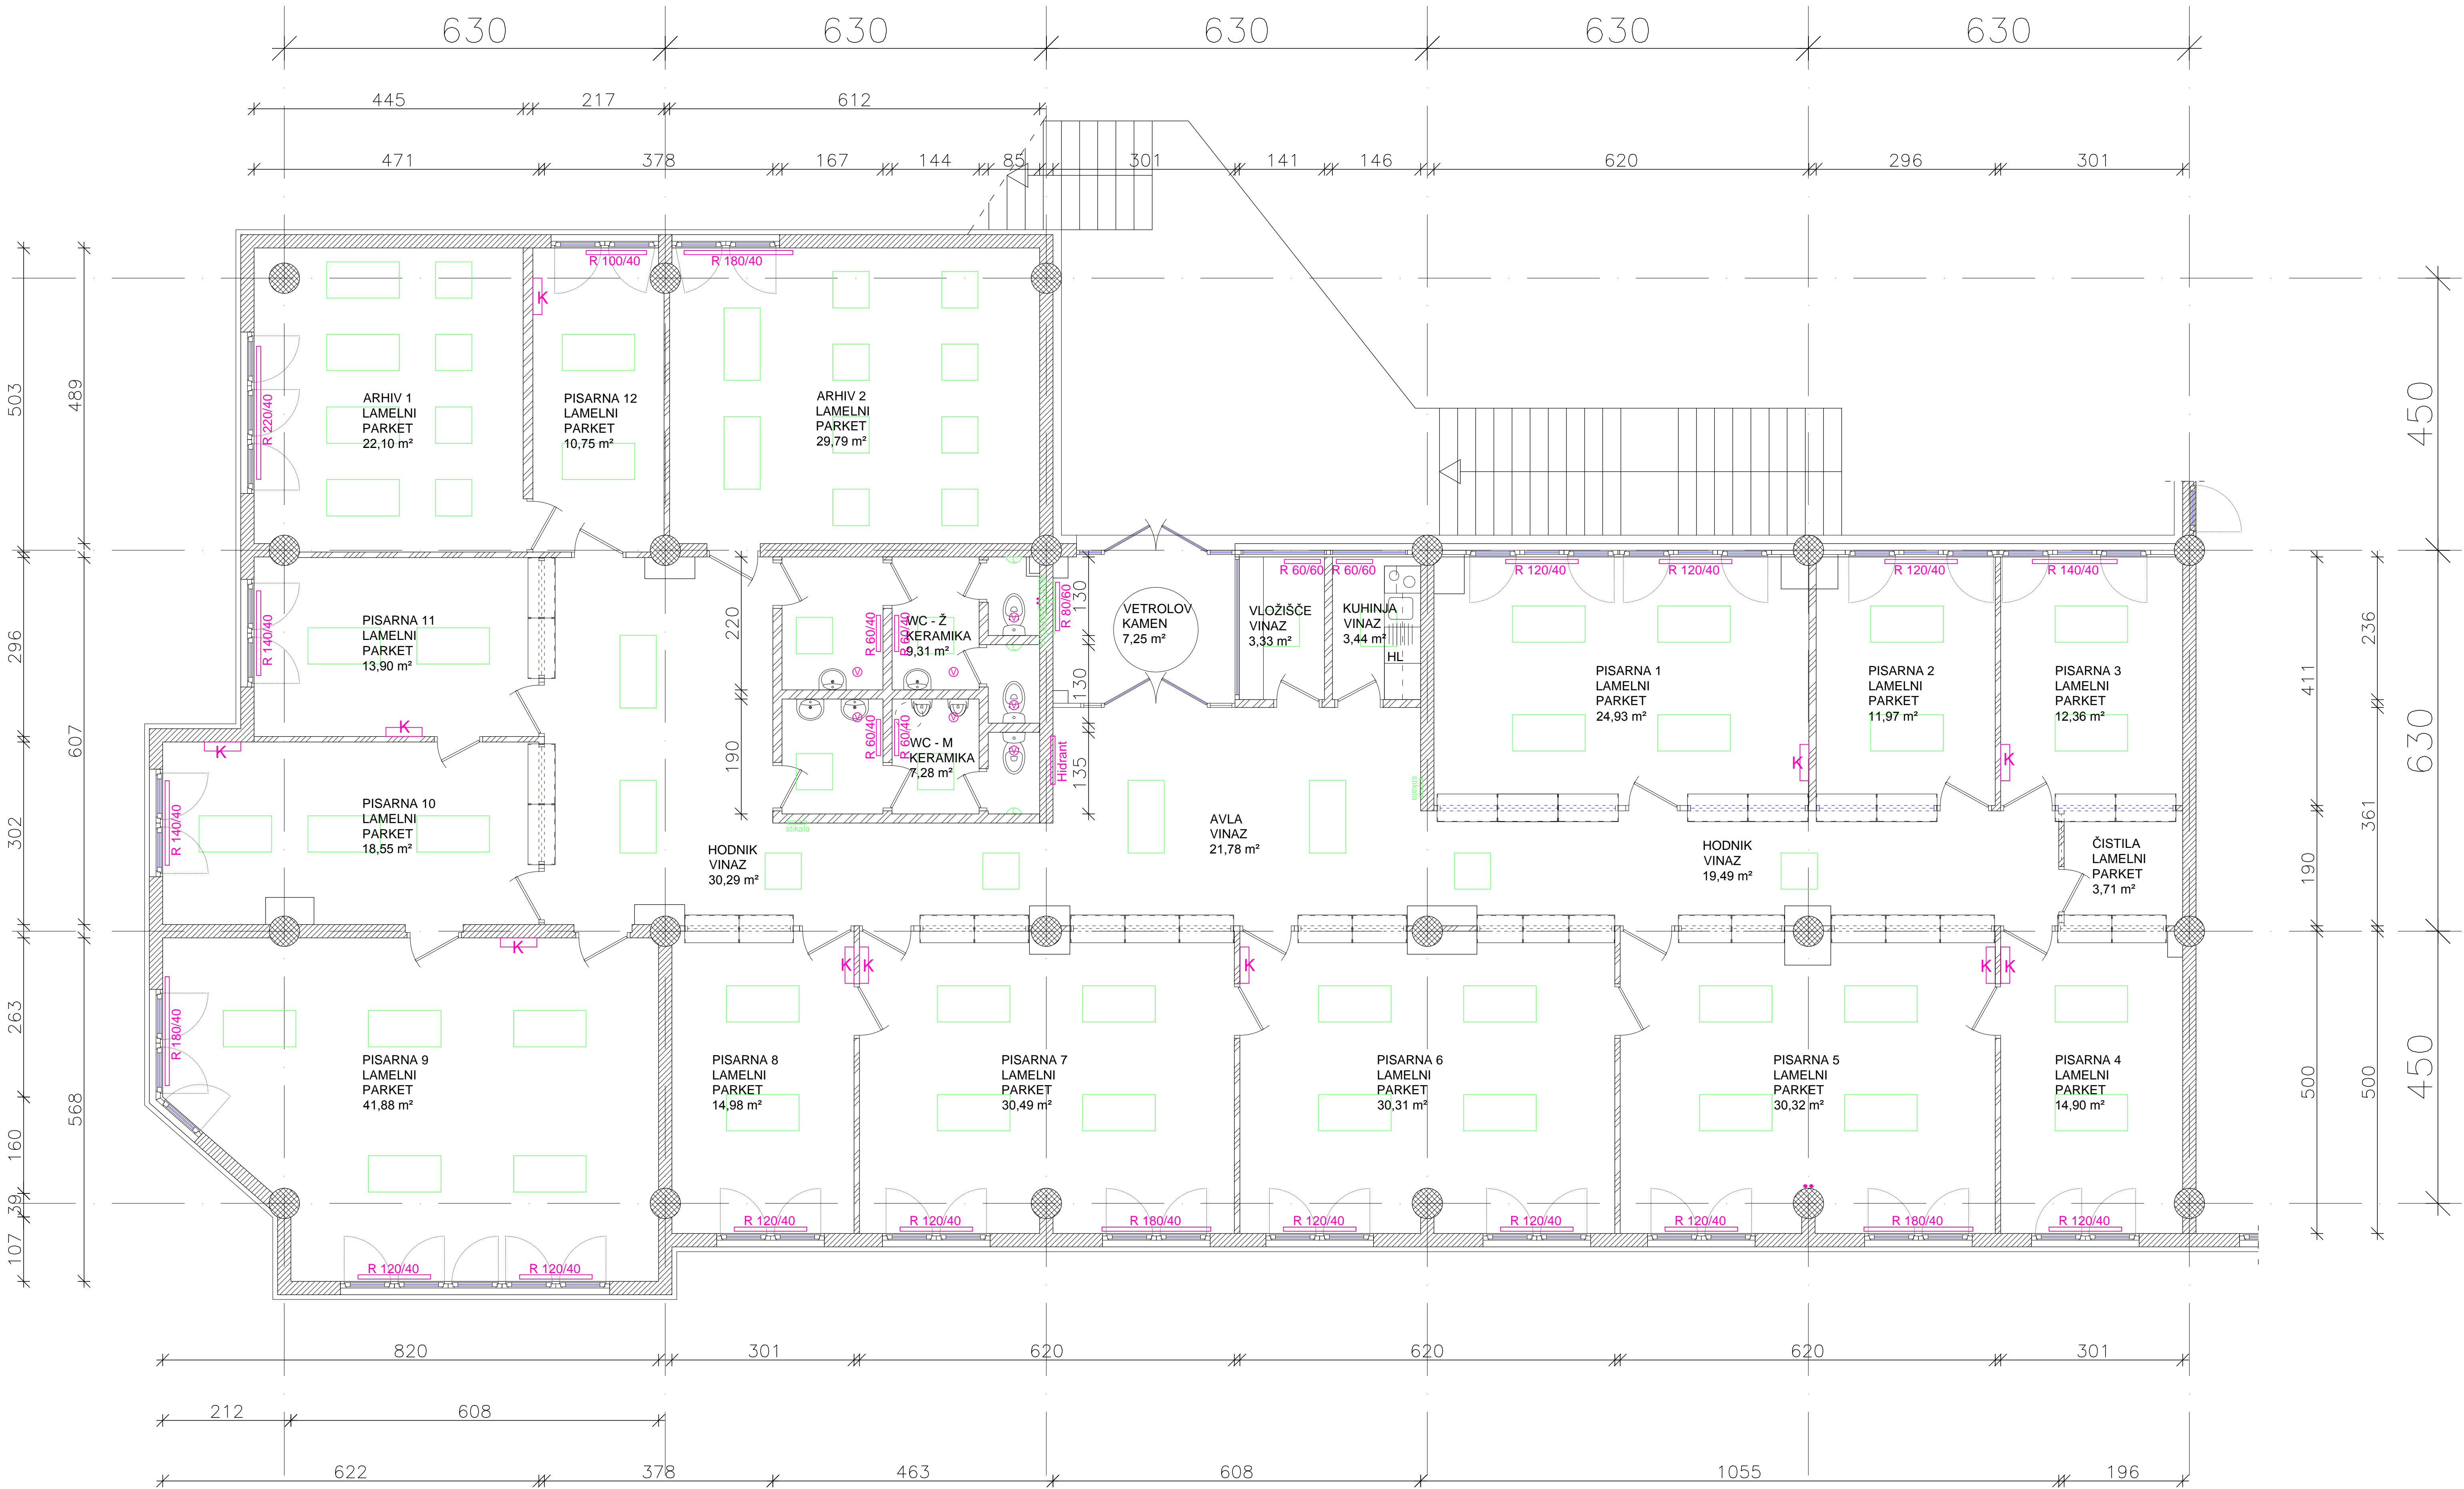

PROSTORI NA ULICI MIRE PREGLJEVE 4
TLORIS OBSTOJEČEGA STANJA

M 1:50

investitor: RS MINISTRSTVO ZA JAVNO UPRAVO Direktorat za stvarno premoženje Tržaška cesta 21		 Ulica Mire Pregljeve 4 1270 Ljubljana tel: 01/8980-150 fax: 01/8980-155 email: info@pino.si spletna stran: www.pino.si	
objekt: PREUREDITEV GOI DEL V PROSTORIH ZA UREDITEV UE LITJIA	vodja projekta: JOŽE POGLAJEN, univ. dipl. inž. grad.	odgovorni projektant: JOŽE POGLAJEN, univ. dipl. inž. grad.	
		št. odg. projektanta: IZS G-1091	
načrt: PROSTORI NA ULICI MIRE PREGLJEVE 4 TLORIS OBSTOJEČEGA STANJA	projektant: MAJA SAKAČ ROŽMANEC, dipl. inž. grad.	št. proj.: 50/15	
		datum: 10/15	
faza:		merilo: 1:50	št. lista: 1